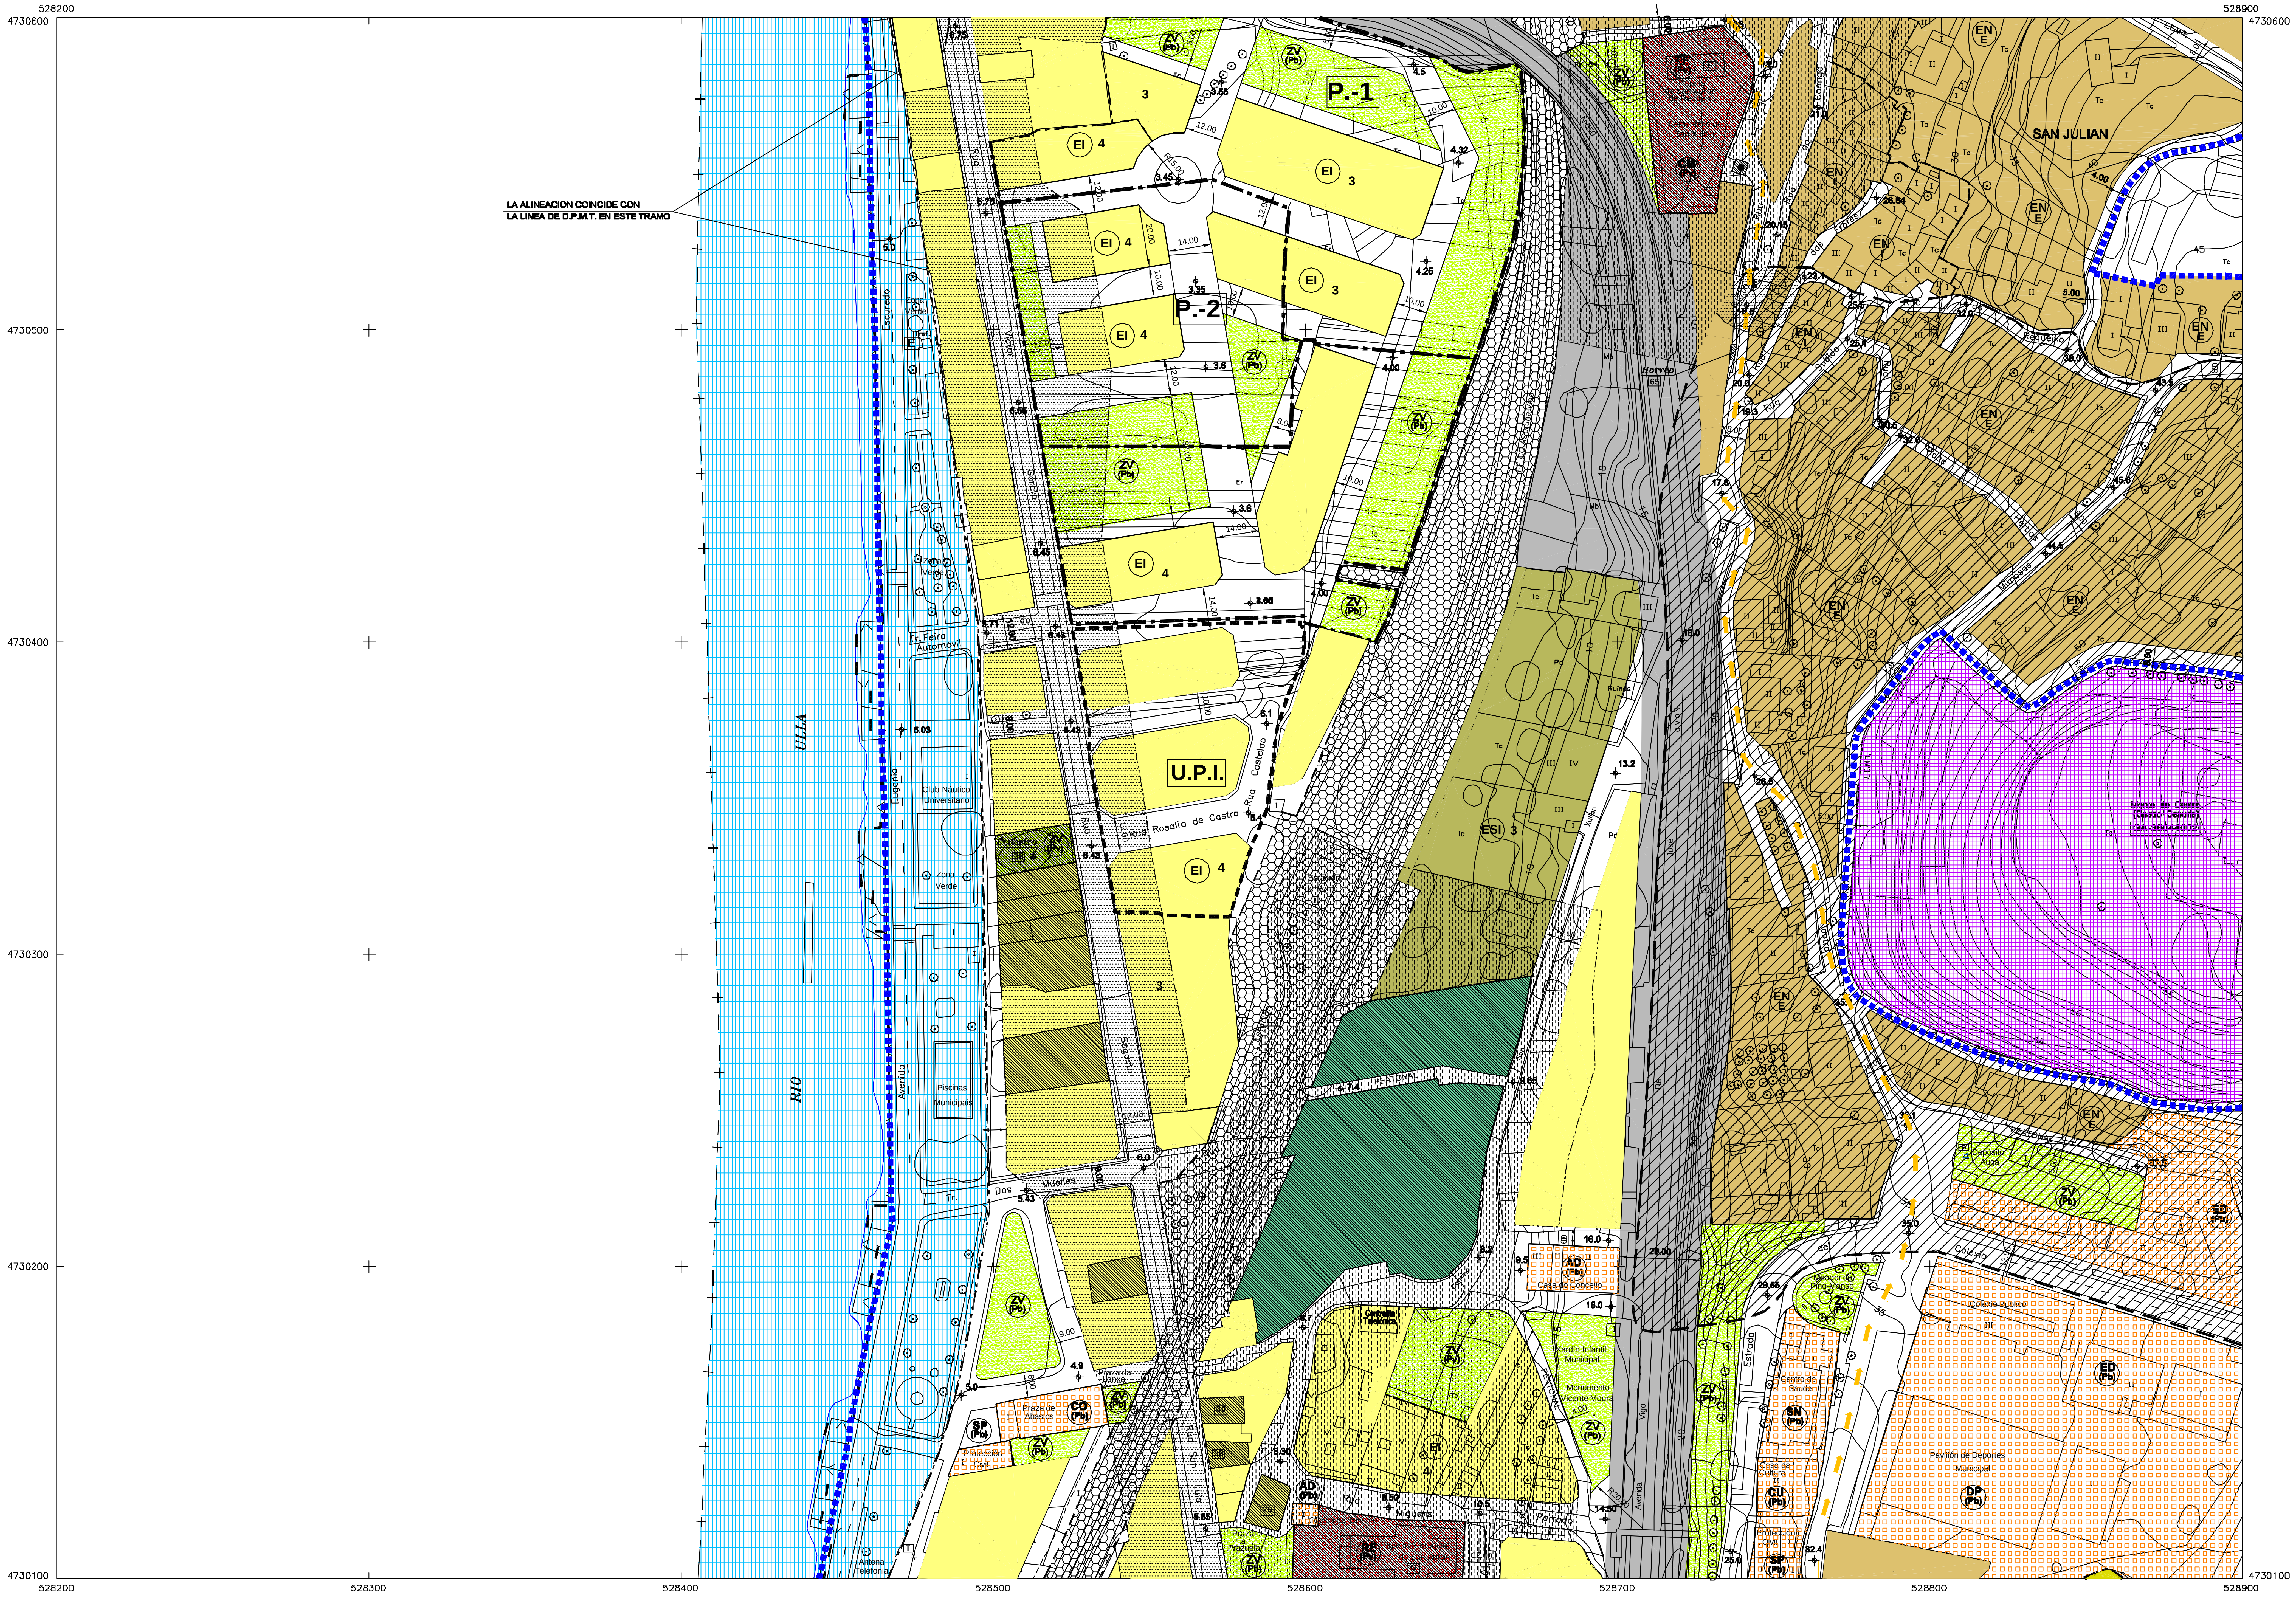
528200
528300
528400
528500
528600
528700
528800
528900
4730600
4730500
4730400
4730300
4730200
4730100
LA ALINEACION COINCIDE CON
LA LINEA DE D.P.M.T. EN ESTE TRAMO
RIO
ULLA
Escuredo
Eugenio
Avenida
Zona Verde
Trsf.
Tr. Feira Automovil
Club Náutico Universitario
Piscinas Municipais
Antena Telefonia
Rúa Victor García Sagasta
Rúa Rosalía de Castro
Rúa Castelao
Tr. Dos Muelles
Praza da Lonxa
Praza de Abastos
Protección Civil
Cruceiro
P.-1
P.-2
U.P.I.
EI
ESI
ZV (Pb)
CO (Pb)
SP (Pb)
AD (Pb)
CM (Pv)
RE (Pv)
SN (Pb)
CU (Pb)
DP (Pb)
ED (Pb)
EN E
Estación de Renfe
Horreo
Peatonal
Rúa San Luis
Rúa Miguens Parrado
Praza a Prazuela
Centralita Telefónica
Casa do Concello
Xardín Infantil Municipal
Monumento Vicente Moura
Avenida Vigo
Rúa Xulián José
Mirador de Pino Manso
Centro de Saúde
Casa da Cultura
Estrada
Colexio
Colexio Público
Pavillón de Deportes Municipal
Depósito Auga
SAN JULIAN
Rúa Requeixo
Rúa das Mimosas
Rúa das Flores
Monte do Castro (Castro Cesuris) GA-36044002
Tc
I
II
III
IV
3
4
5.0
5.03
5.43
6.0
8.2
13.2
16.0
26.00
35.0
45

DELIMITACION Y SIMBOLOGIA

- LIMITE DE SUELO URBANO
- LINEA DE DESLINDE MARITIMO TERRESTRE
- LINEA DE SERVIDUMBRE DE PROTECCION DE COSTAS
- CAMINO DE SANTIAGO PORTUGUES
- ALINEACION
- CAMBIO DE ORDENANZA , ALTURA O USO
- LINEA ELECTRICA DE ALTA TENSION
- GALERIA SUBTERRANEA DE AGUA PARA ABASTECIMIENTO
- ZONA DE SERVIDUMBRE
- 4 ALTURA MAXIMA PERMITIDA
- 32 RASANTE
- U.P.I. UNIDAD PLANEAMIENTO INCORPORADO
- P.E.R.I. PLAN ESPECIAL DE REFORMA INTERIOR
- P- POLIGONO. SUELO URBANO NO CONSOLIDADO

ORDENANZAS SUELO URBANO

- ORDENANZA DE EDIFICACION INTENSIVA
- ORDENANZA DE EDIFICACION SEMIINTENSIVA
- ORDENANZA DE EDIFICACION EXTENSIVA
- ORDENANZA DE EDIFICACION EN NUCLEO
- ORDENANZA DE EDIFICACION DE USO ESPECIFICO
- FP ORDENANZA DE FINCAS PROTEGIDAS
- ORDENANZA INDUSTRIAL

SUELO RUSTICO

- P.I. PROTECCION INFRAESTRUCTURAS
- P.F. PROTECCION FORESTAL
- P.C. PROTECCION DE COSTAS
- PROTECCION DE AGUAS
- E.N. ESPACIO NATURAL (LIC-R.N.-2.000)
- PROTECCION YACIMIENTOS ARQUEOLOGICOS (PROTECCION INTEGRAL)

S.U.N.D. SUELO URBANIZABLE
(NO DELIMITADO)

DOTACIONES E INFRAESTRUCTURAS

SISTEMAS GENERALES

- ESPACIOS LIBRES Y ZONAS VERDES
- EQUIPAMIENTOS
- SISTEMA GENERAL VIARIO
- SISTEMA GENERAL FERROVIARIO
- SISTEMA GENERAL PORTUARIO

INFRAESTRUCTURAS

- A ABASTECIMIENTO
- S SANEAMIENTO
- T TELEFONIA
- E ELECTRICIDAD

EQUIPAMIENTOS

ADMINISTRATIVO	AD
COMERCIAL	CO
CULTURAL	CU
DOCENTE	ED
SANITARIO	SN
RELIGIOSO	RE
CEMENTERIO	CM
DEPORTIVO	DP
SEGURIDAD PROTECCION CIVIL	SP
SIN USO DEFINIDO	SD

TITULARIDAD

- PUBLICA
- PRIVADA

SISTEMAS LOCALES

- ESPACIOS LIBRES Y ZONAS VERDES
- EQUIPAMIENTOS
- SISTEMA LOCAL VIARIO

CATALOGO DE PATRIMONIO HISTORICO-ARTISTICO Y ETNOGRAFICO

- *Cruceiro*
- Edificio , Finca.
- AREA DE INFLUENCIA ELEMENTOS GRADO 1
- AREA DE INFLUENCIA ELEMENTOS GRADO 2
- AREA DE CAUTELA (YACIMIENTOS ARQUEOLOGICOS)

GRAFICO DE HOJAS

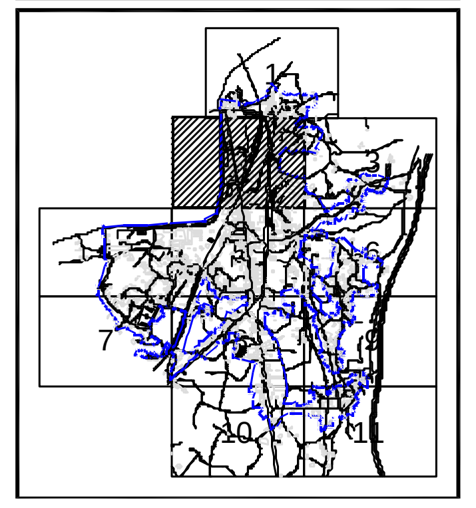

LA ARQUITECTO
BEATRIZ LOPEZ GARCIA

EL INGENIERO DE CAMINOS
ANGEL DELGADO CID

PLAN XERAL DE ORDENACION MUNICIPAL DE PONTECESURES

PROMOTORES: XUNTA DE GALICIA — CONCELLO DE PONTECESURES

ORDENACION PORMENORIZADA
PONTECESURES

ESCALA: 1:1.000

DIBUJO:	COMPROBO:	Nº EXPEDIENTE:	FECHA:	HOJA Nº
MONCHO	FD	3.486/14	JUNIO-2.003	4.2

CEXHSA

APROBACION DEFINITIVA — PLANOS DE ORDENACION