


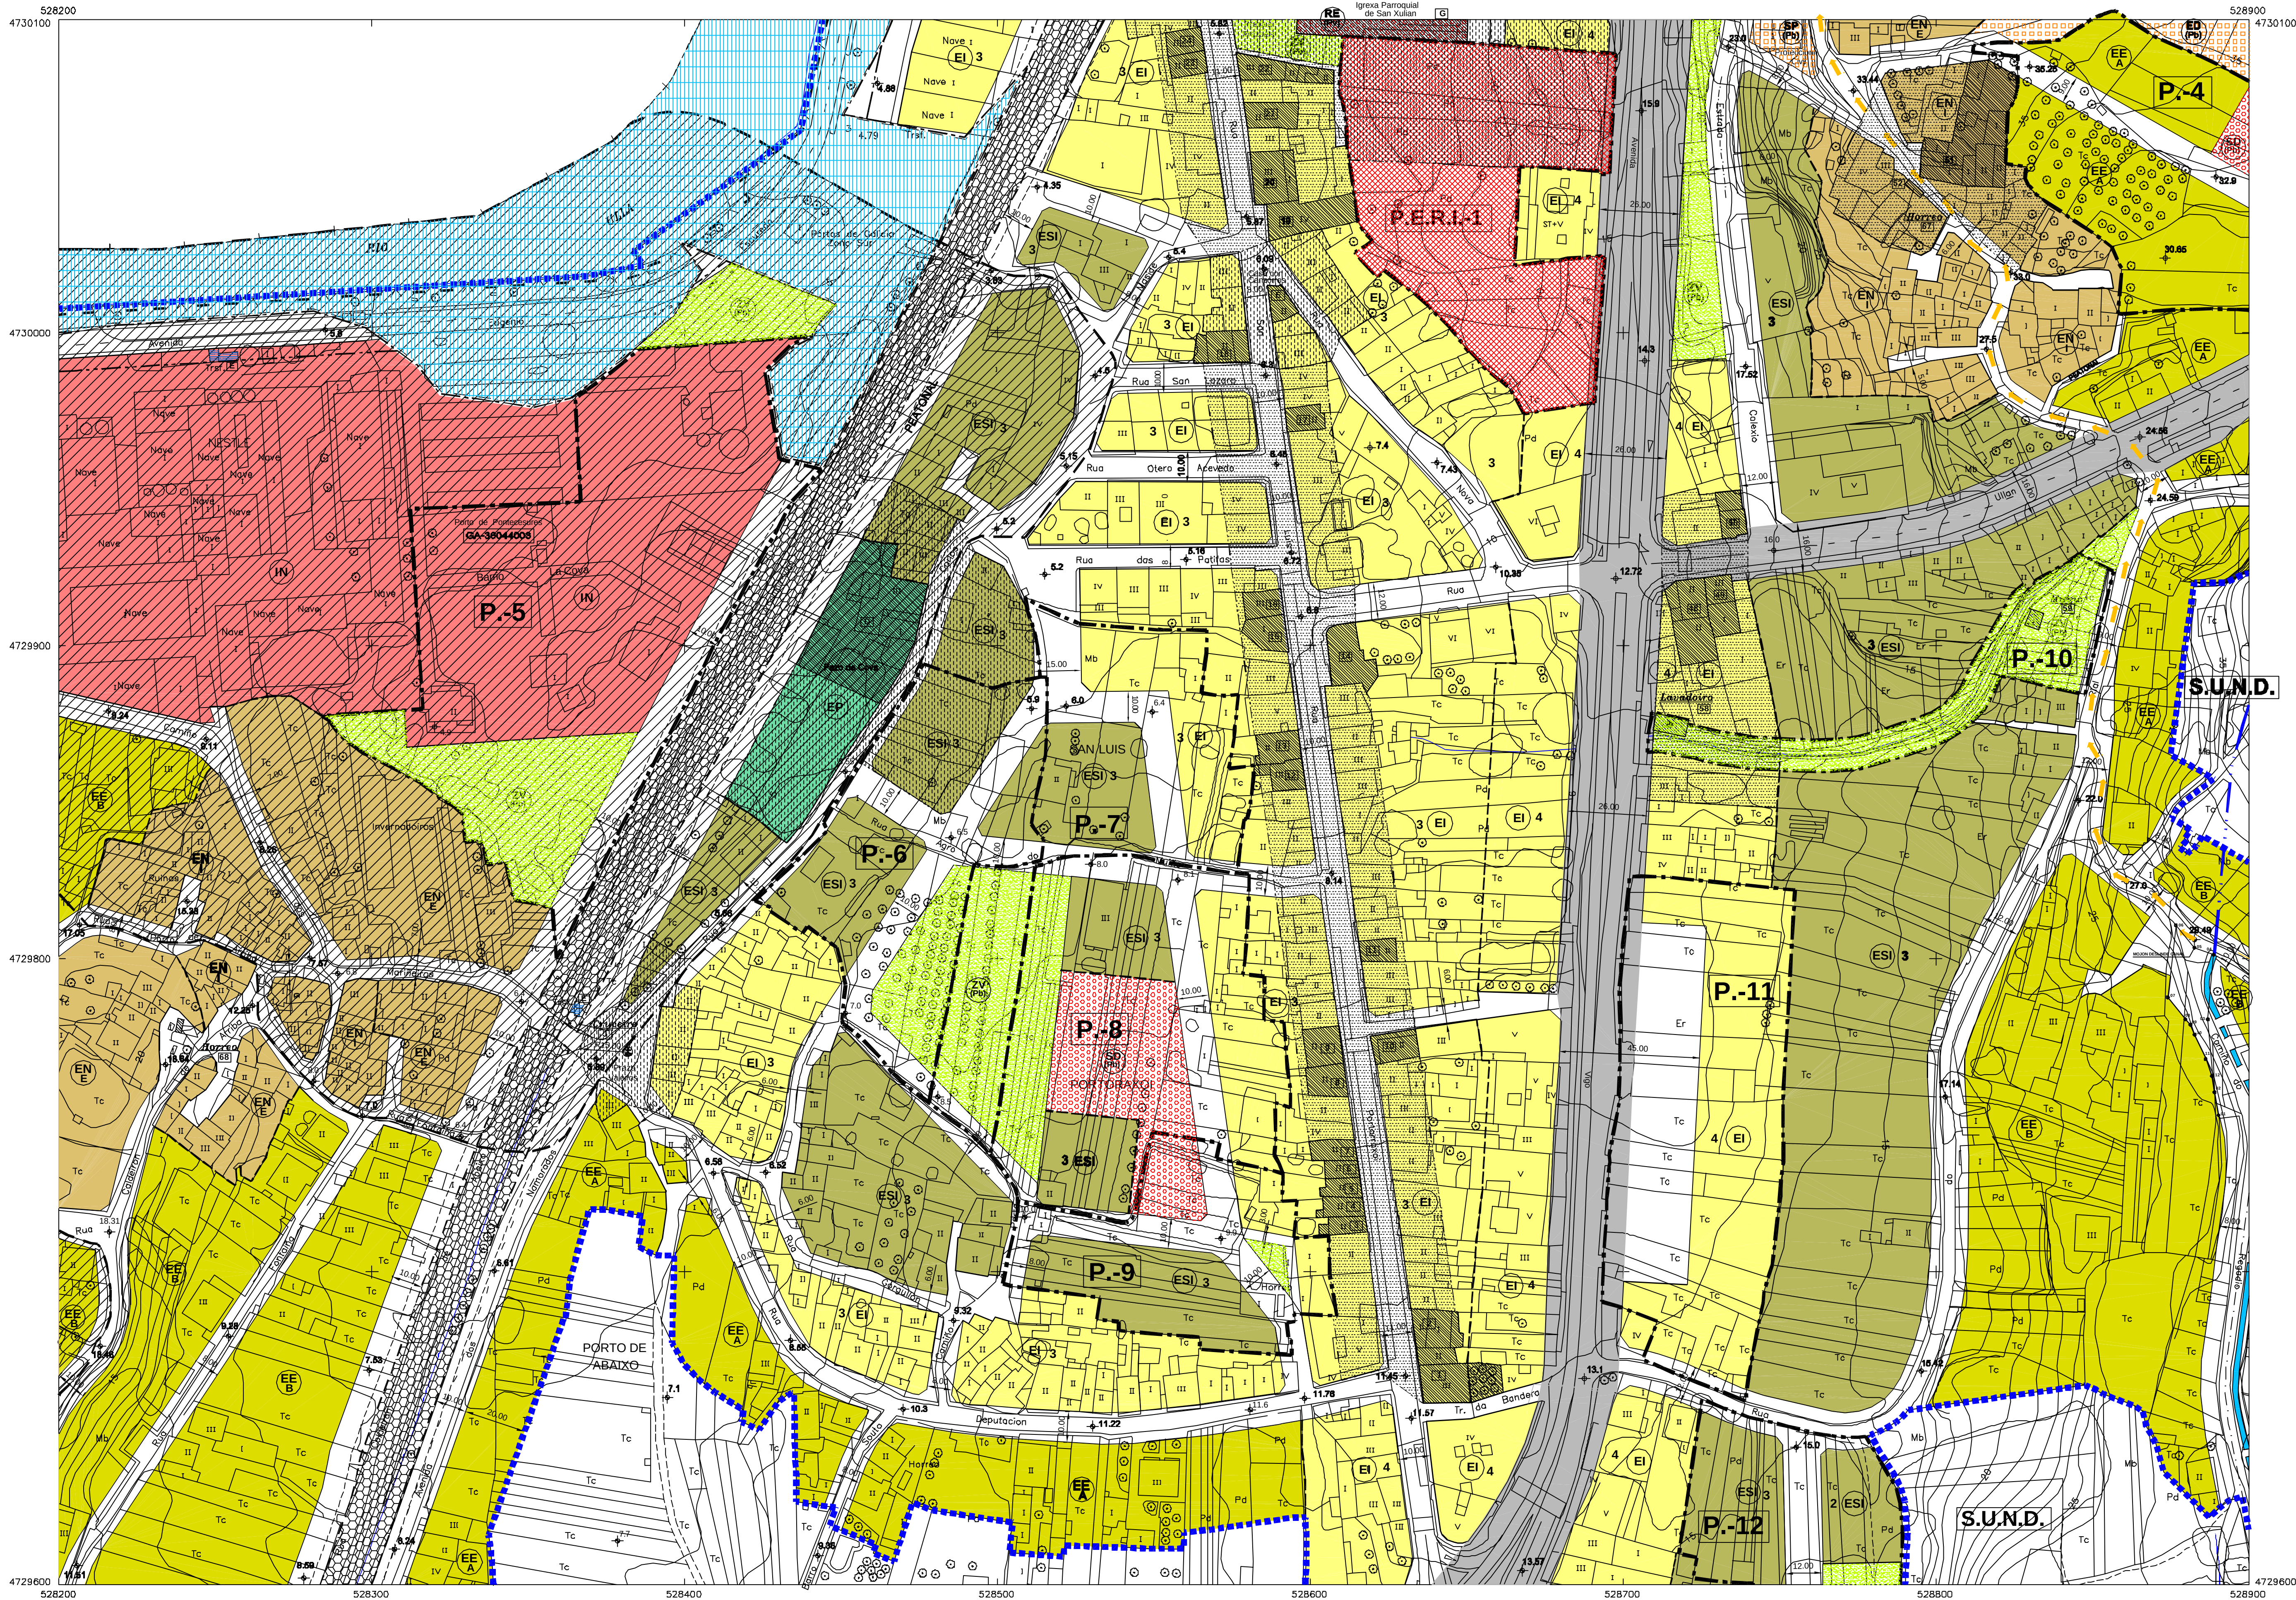

DELIMITACION Y SIMBOLOGIA

- LIMITE DE SUELO URBANO
- LINEA DE DESLINDE MARITIMO TERRESTRE
- LINEA DE SERVIDUMBRE DE PROTECCION DE COSTAS
- CAMINO DE SANTIAGO PORTUGUES
- ALINEACION
- CAMBIO DE ORDENANZA, ALTURA O USO
- LINEA ELECTRICA DE ALTA TENSION
- GALERIA SUBTERRANEA DE AGUA PARA ABASTECIMIENTO
- ZONA DE SERVIDUMBRE
- ALTURA MAXIMA PERMITIDA
- RASANTE

4
+ 32

U.P.I. UNIDAD PLANEAMIENTO INCORPORADO

P.E.R.I. PLAN ESPECIAL DE REFORMA INTERIOR

P. POLIGONO. SUELO URBANO NO CONSOLIDADO

ORDENANZAS SUELO URBANO

- EI ORDENANZA DE EDIFICACION INTENSIVA
- ESI ORDENANZA DE EDIFICACION SEMIINTENSIVA
- EE ORDENANZA DE EDIFICACION EXTENSIVA
- EN ORDENANZA DE EDIFICACION EN NUCLEO
- UE ORDENANZA DE EDIFICACION DE USO ESPECIFICO
- FP ORDENANZA DE FINCAS PROTEGIDAS
- IN ORDENANZA INDUSTRIAL

SUELO RUSTICO

- P.I. PROTECCION INFRAESTRUCTURAS
- P.F. PROTECCION FORESTAL
- P.C. PROTECCION DE COSTAS
- PROTECCION DE AGUAS
- E.N. ESPACIO NATURAL (L.R. 2.000)
- PROTECCION YACIMIENTOS ARQUEOLOGICOS (PROTECCION INTEGRAL)

S.U.N.D. SUELO URBANIZABLE (NO DELIMITADO)

DOTACIONES E INFRAESTRUCTURAS

SISTEMAS GENERALES

- ESPACIOS LIBRES Y ZONAS VERDES
- EQUIPAMIENTOS
- SISTEMA GENERAL VIARIO
- SISTEMA GENERAL FERROVIARIO
- SISTEMA GENERAL PORTUARIO

INFRAESTRUCTURAS

- ABASTECIMIENTO
- SANEAMIENTO
- TELEFONIA
- ELECTRICIDAD

EQUIPAMIENTOS


ADMINISTRATIVO	AD	TITULARIDAD
COMERCIAL	CO	PUBLICA
CULTURAL	CU	PRIVADA
EDUCATIVO	ED	
SANITARIO	SN	
RECREATIVO	RE	
DEPORTIVO	DP	
PROTECCION CIVIL	SP	
OTRO	SD	

CATALOGO DE PATRIMONIO HISTORICO-ARTISTICO Y ETNOGRAFICO

Cruceiro

- Edificio, Fincas.
- AREA DE INFLUENCIA ELEMENTOS GRADO 1
- AREA DE INFLUENCIA ELEMENTOS GRADO 2

AREA DE CAUTELA (YACIMIENTOS ARQUEOLOGICOS)

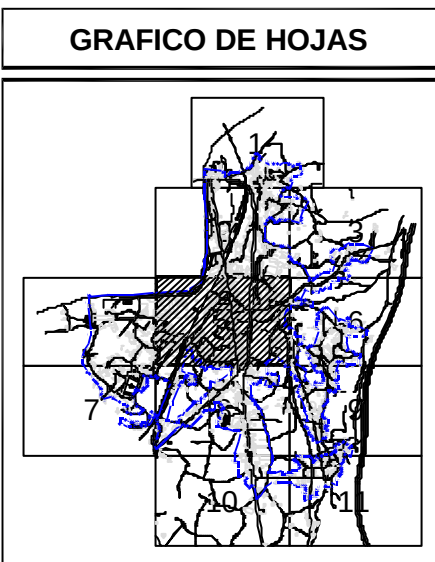

LA ARQUITECTA BEATRIZ LOPEZ GARCIA

EL INGENIERO DE CAMINOS ANGEL DELGADO CID

PLAN XERAL DE ORDENACION MUNICIPAL DE PONTECESURES

PROMOTORES: XUNTA DE GALICIA, CONCELO DE PONTECESURES

ORDENACION PORMENORIZADA PONTECESURES

ESCALA: 1:1.000

DIBUJO: MONCHO, COMPROBADO: FD, N° EXPEDIENTE: 3.488/14, FECHA: JUNIO-2.003, HOJA N° 4.5

APROBACION DEFINITIVA